


Схема водопроводной сети с. Красное, Теляженское сельское поселение

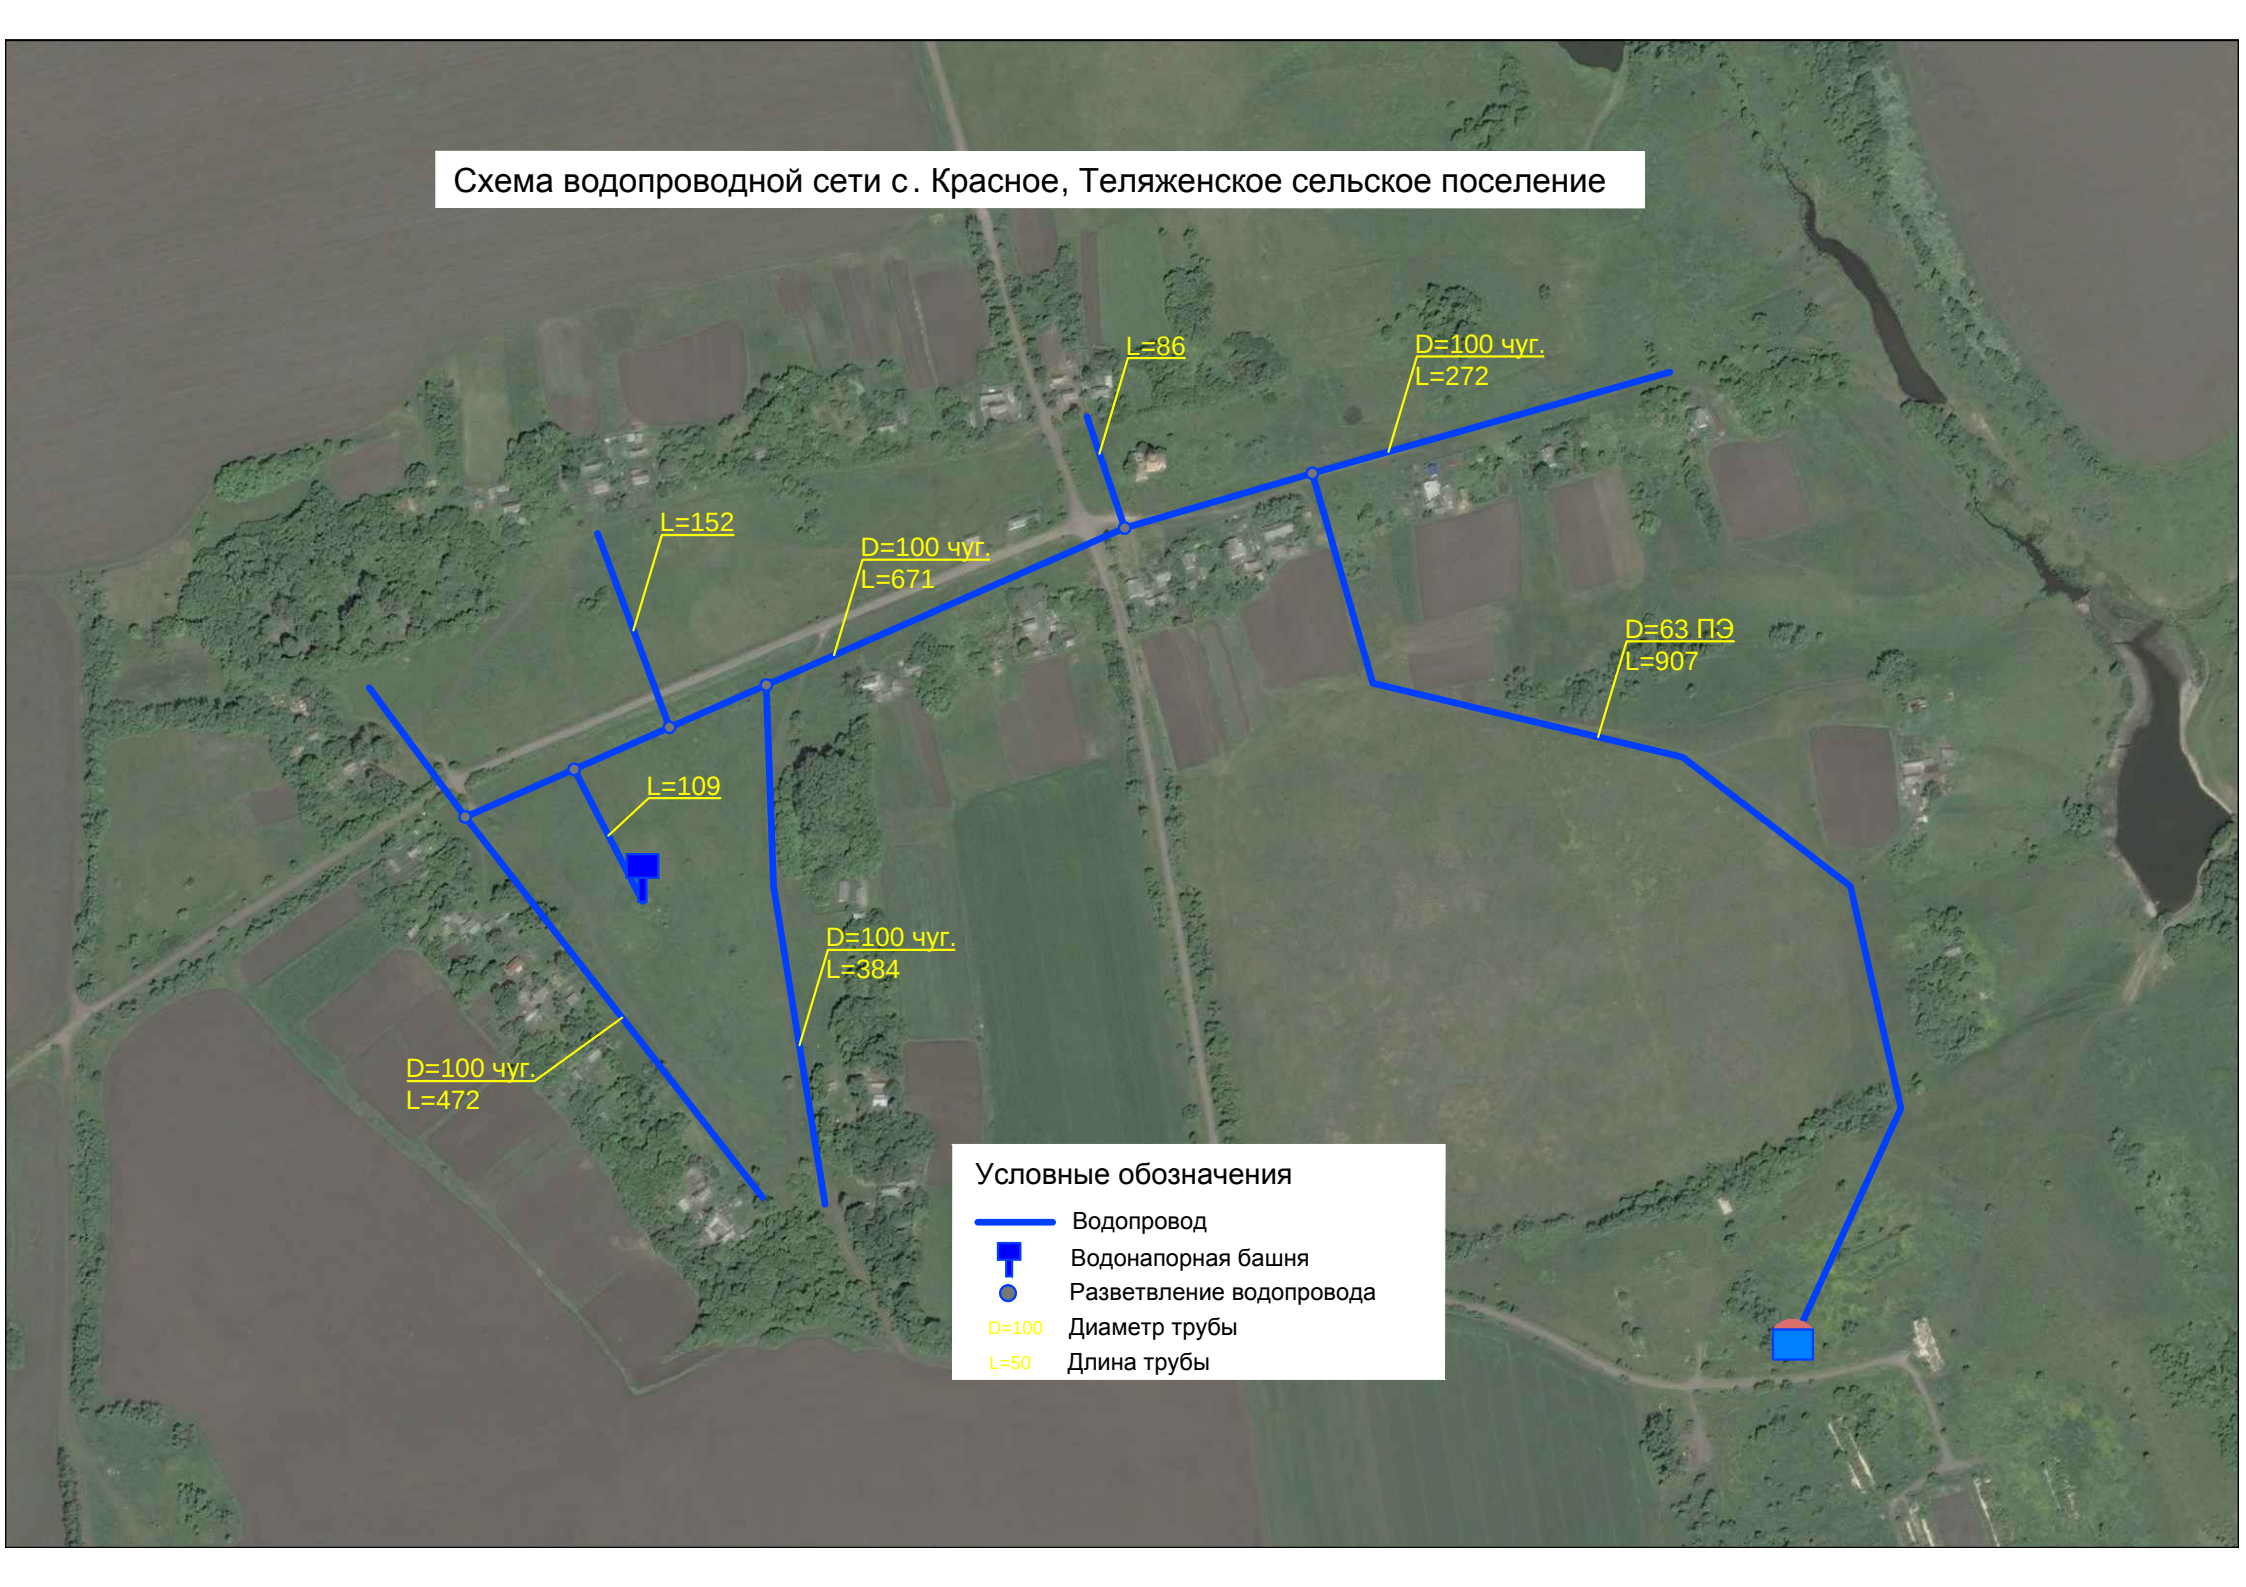

Условные обозначения

- Водопровод
- Водонапорная башня
- Разветвление водопровода
- D=100 Диаметр трубы
- L=50 Длина трубы